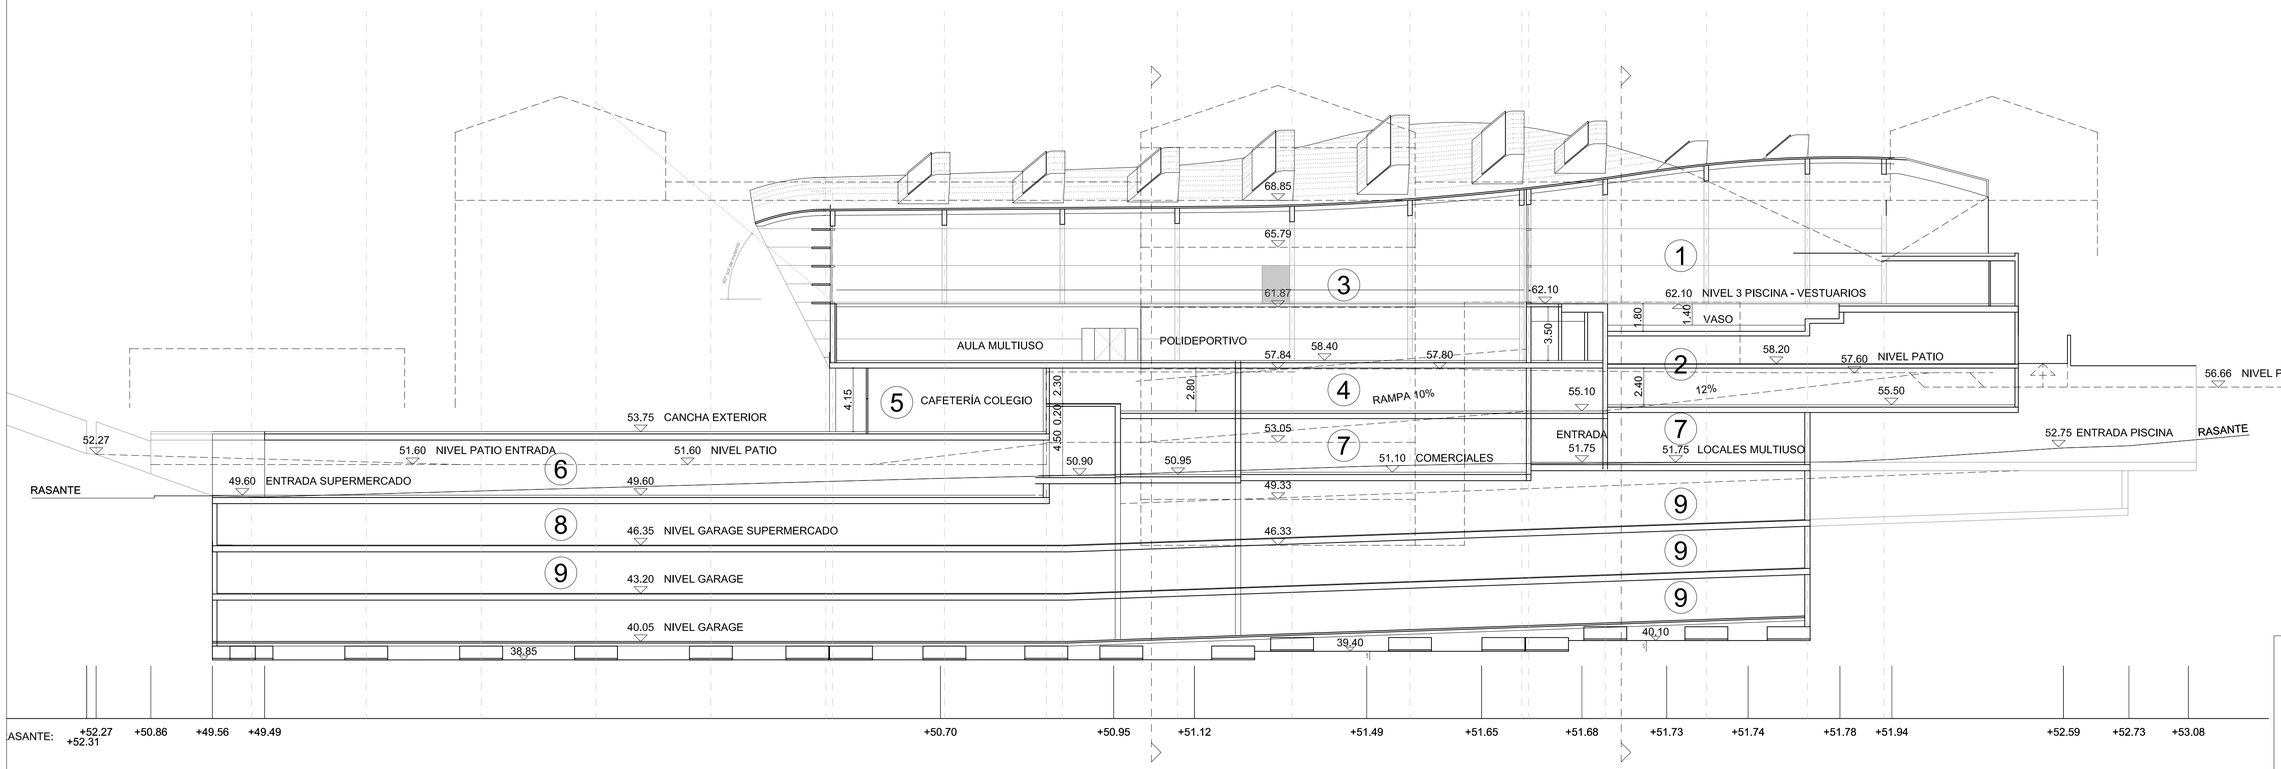

1 PISCINA CLIMATIZADA Y SERVICIOS
2 SERVICIOS PISCINA
3 POLIDEPORTIVO CUBIERTO
4 VESTUARIOS POLIDEPORTIVO Y SALAS MULTIUSO
5 CAFETERÍA Y GIMNASIO COLEGIO
6 SUPERMERCADO
7 LOCALES MULTIUSO
8 PARKING SUPERMERCADO
9 PARKING PUBLICO

FINAL DE OBRA

CENTRO DEPORTIVO SOCIAL Y DE SERVICIOS LA SALLE

ENCARGO

HERMANOS DE LAS ESCUELAS CRISTIANAS

COLEGIO LA SALLE
SAN ILDEFONSO

SITUACIÓN

LA SALLE
SANTA CRUZ DE TENERIFE

PLANO

SECCIÓN LONGITUDINAL A-A

ESCALA: 1/200
FECHA: DECIEMBRE 2006

Nº 15

ESTUDIO LUENGO S.L.

E-*-04-42**

ARQUITECTOS:
HUGO LUENGO BARRETO
ALBERTO LUENGO BARRETO
ANTONIO DEL CASTILLO ALBERTOS
Carretera General a "Los Campitos", Nº6 - C.P.: 38006 - S/C de Tenerife.
Tfno:922.28.98.53/922.28.99.14 Fax: 922.291823
E-mail:922291823@infonegocio.com